




Elaborato:
3 1
Scala:
1:2000

PIANO DEGLI INTERVENTI

VARIANTE N° 4/2019

Varante ai sensi dell' Art. 18 della L.R. 11/2004
Zone significative - Capoluogo

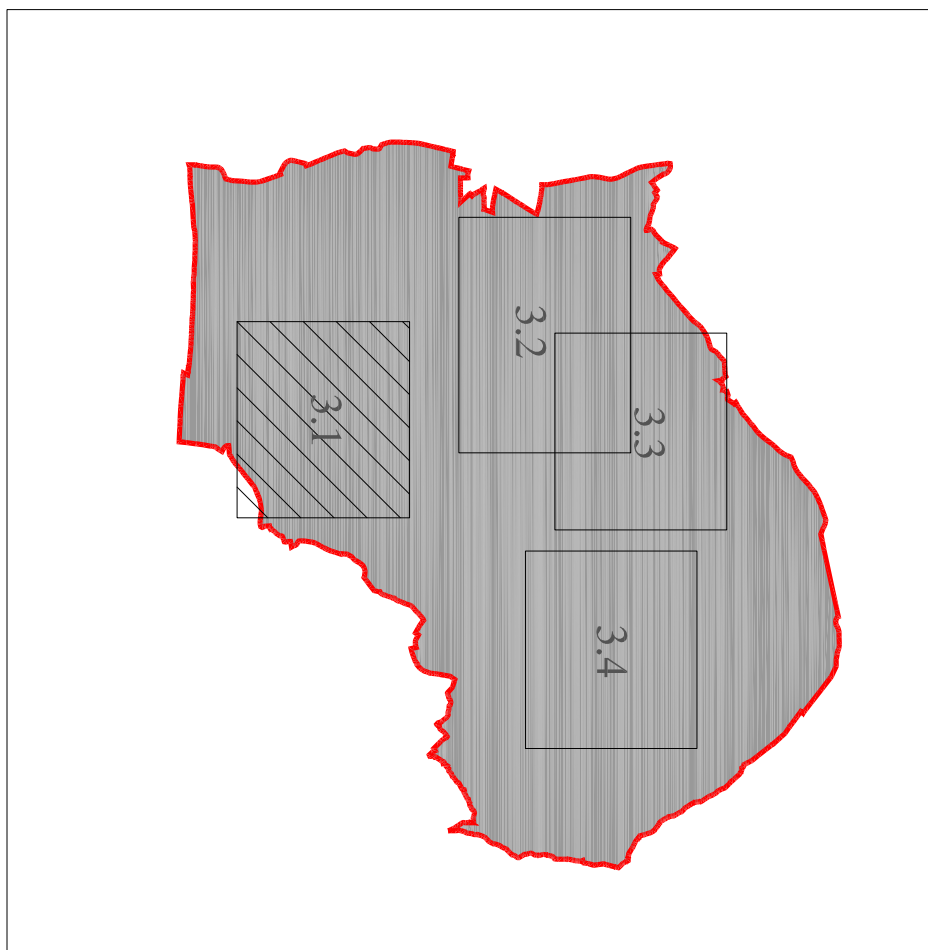

Il Sindaco:
Paolo Rocca

Il Responsabile UTC:
Geom. Federico Pesaro

Urbanista:
Dott. Mauro Cavanini

Data:

DICEMBRE 2019

LEGENDA

CONFINI COMUNALE

GENERALITÀ DEGLI INTERVENTI

Perimetro Zona Omogenea

Centro storico

Zona A _ Centro storico

Zona B _ Residenziale di completamento

Zona C1 _ Residenziale urbana di completamento

Zona C1S _ Residenziale strutturata di completamento

Zona C2 _ Residenziale di espansione

Zona D1 _ Produttiva di completamento

Zona D1a _ Produttiva a sequenza

Zona D2 _ Area di recupero ambientale destinata al turismo

Zona D2a _ Occasionistica

F1 _ zone per Recreazione

F2 _ zone per attrezzature di interesse comune

F3 _ zone a parco per il gioco o lo sport

F4 _ zone per parcheggi pubblici (P)

F5 _ centri, depositi

Aree a Verde Privato

Nuclei rurali

Scheda Intervento zona agricola

Conti medievali

Limiti della Zona di Rispetto 0 Totale

Perimetro scoperta da tutelare

Contesti figurati di complessi monumentali

Vincolo archeologico

vincolo di valore storico testimoniale

Edifici di interesse storico-architettonico del Centro storico

Bent storico e testimoniali

CAPIRELLI DEGLI INTERVENTI

Riviera Abbinata Regionale del Coll. Euganei (P.A.R.C.E.)

Emergenza archeologica (P.A.R.C.E.)

Zone di urbanizzazione controllata (P.A.R.C.E.)

Aree boscate

Vegeti

Sempi e filari

Land Marker

Monumenti naturali geologici (P.A.R.C.E.)

Cave non attive

Ambito orientamento urbano

Piano di Recupero

P.U.A. di progetto o vigente

Filari edipodiali esistenti

Centro abitato

Edifici e strutture produttive esistenti

